

PIANO GENERALE DEGLI IMPIANTI PUBBLICITARI
E DELLE PUBBLICHE AFFISSIONI

ai sensi dell'art.53 del Regolamento Comunale per la disciplina della pubblicità e
delle affissioni di cui alle Delibere di Consiglio Comunale 28/2024 e 11/2025

Tav.2.9 Impianti esistenti
Città di Ragusa - Quadro 9

scala 1:2.000


Il Dirigente del Settore III
Ing. Giancarlo Dimartino

Il Sindaco
Avv. Giuseppe Cassi

Il tecnico incaricato
Planif. Costanza Dipasquale

L'Assessore
Ing. Giovanni Giuffrida

Ottobre 2025

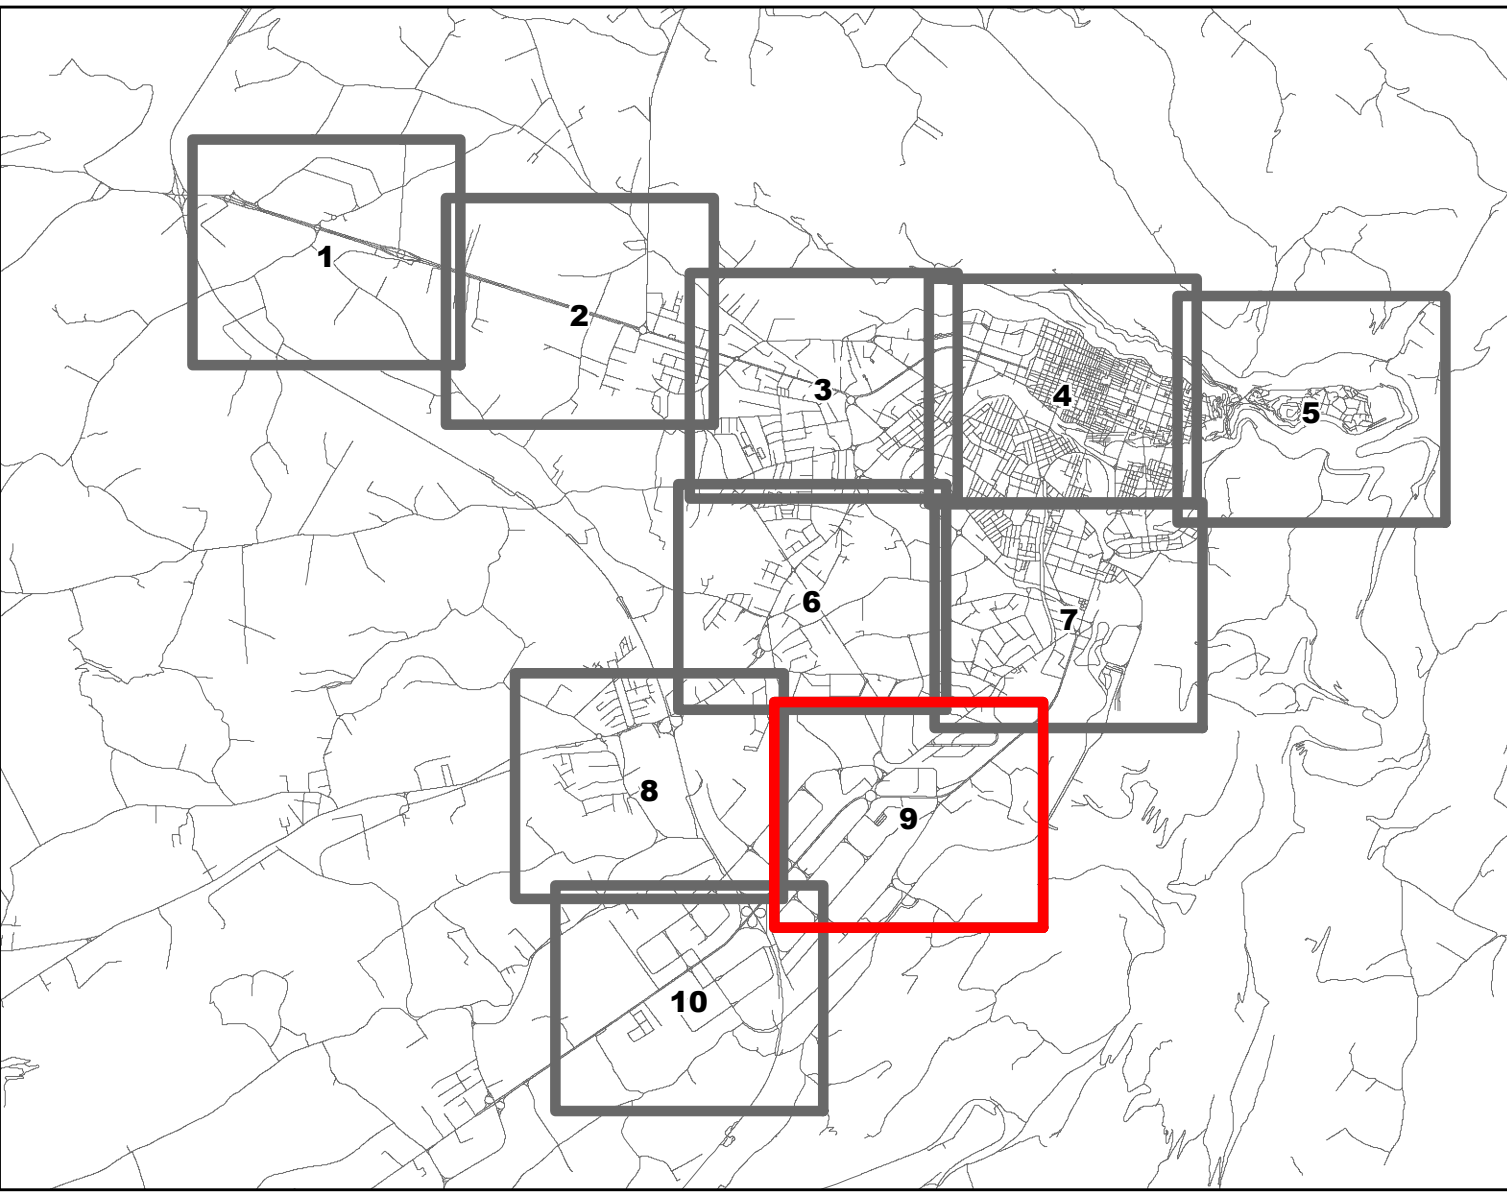

- Beni Architettonici**
- Patrimonio Unesco
 - Vincolo ex 1089 Ope Legis e vincoli Soprintendenza BBCCAA
 - Vincoli degli strumenti urbanistici comunali
 - Beni Isolati
 - Vincoli Archeologici art.10 D.lgs. 42/2004 (ex1089/39)
- Classificazione delle strade a sensi del D.Lgs. 30 aprile 1992 n. 285 s.m.l.**
- C/A - Strade extraurbane secondarie Statali
 - C/B - Strade extraurbane secondarie Regionali
 - C/C - Strade extraurbane secondarie Provinciali
 - C/D - Strade extraurbane secondarie Comunali
 - D - Strade urbane di scorrimento
 - F - Strade locali
- ZONE DI PIANO**
- ZONAA Centri storici (A1)
 - ZONAA Centri storici (A2)
 - ZONA B Aree del centro abitato esterne al centro storico
 - ZONA C Aree produttive di Ragusa
 - ZONA D Territorio extraurbano vincolato
 - ZONA E Territorio extraurbano non vincolato

- PUBBLICITA' ESTERNA**
- Cartelli
 - Pannelli luminosi
 - Teli pubblicitari
- PUBBLICHE AFFISSIONI E IMPIANTI SU AREE PRIVATE**
- Affissioni effettuate dal servizio comunale
 - Affissioni effettuate dai privati su aree pubbliche
 - Affissioni in aree private o RFI
- IMPIANTI PUBBLICITARI DI SERVIZIO**
- Paline
 - Pensiline

