

PIANO GENERALE DEGLI IMPIANTI PUBBLICITARI
E DELLE PUBBLICHE AFFISSIONI

ai sensi dell'art.53 del Regolamento Comunale per la disciplina della pubblicità e
delle affissioni di cui alle Delibere di Consiglio Comunale 28/2024 e 11/2025

Tav.3.1 Impianti di progetto e lotti funzionali
Città di Ragusa - Quadro 1
scala 1:2.000


Il Dirigente del Settore III
Ing. Giancarlo Dimartino

Il Sindaco
Avv. Giuseppe Cassi

Il tecnico incaricato
Pianif. Costanza Dipasquale

L'Assessore
Ing. Giovanni Giuffrida

Giugno 2026

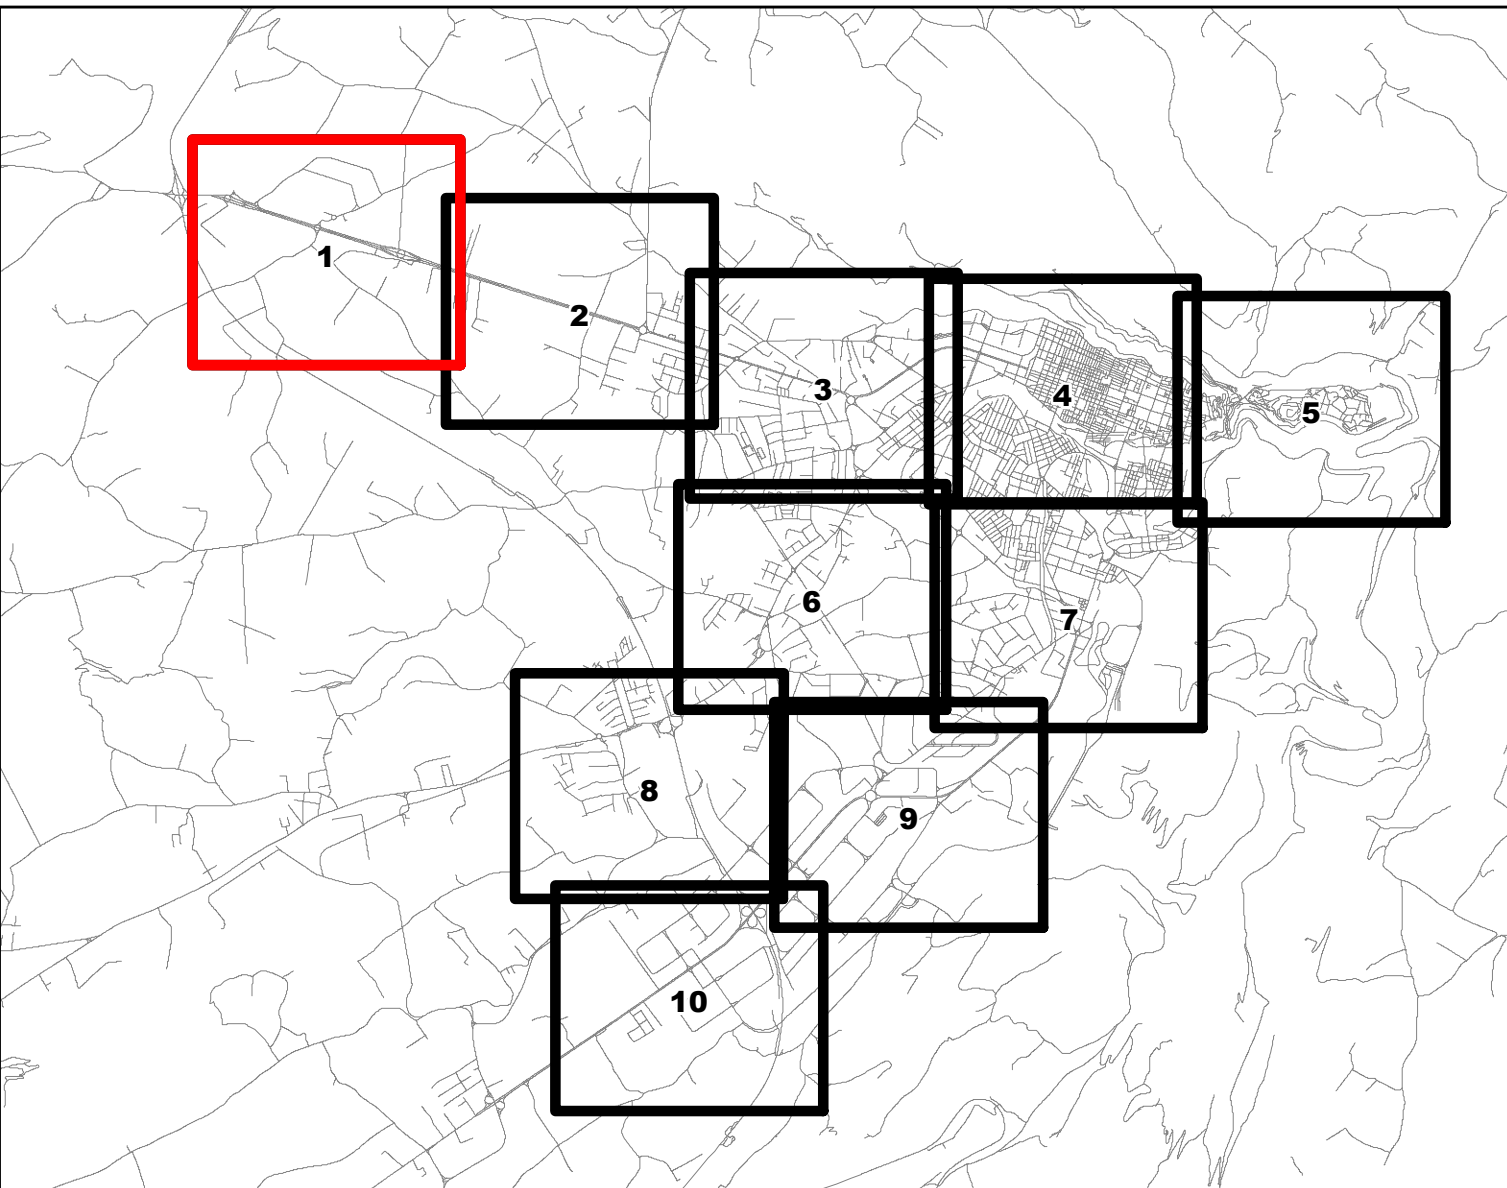

Classificazione delle strade a sensi del D.Lgs. 30 aprile 1992 n. 285 s.m.i.

- C/A - Strade extraurbane secondarie Statali
- C/B - Strade extraurbane secondarie Regionali
- C/C - Strade extraurbane secondarie Provinciali
- C/D - Strade extraurbane secondarie Comunali
- D - Strade urbane di scorrimento
- F - Strade locali

ZONE DI PIANO

- ZONAA Centri storici (A1)
- ZONAA Centri storici (A2)
- ZONA B Aree del centro abitato esterne al centro storico
- ZONA C Aree produttive di Ragusa
- ZONA D Territorio extraurbano vincolato
- ZONA E Territorio extraurbano non vincolato

PUBBLICHE AFFISSIONI EFFETTUATE DAL SERVIZIO COMUNALE

- ▲ Impianti comunali esistenti
- ▲ Impianti comunali di progetto

PUBBLICHE AFFISSIONI DA ASSEGNARE IN CONCESSIONE

- LOTTO 1
- LOTTO 2
- LOTTO 3
- LOTTO 4
- LOTTO 5
- LOTTO 6

