

PIANO GENERALE DEGLI IMPIANTI PUBBLICITARI
E DELLE PUBBLICHE AFFISSIONI

ai sensi dell'art.53 del Regolamento Comunale per la disciplina della pubblicità e
delle affissioni di cui alle Delibere di Consiglio Comunale 28/2024 e 11/2025

Tav.3.9 Impianti di progetto e lotti funzionali
Città di Ragusa - Quadro 9

scala 1:2.000


Il Dirigente del Settore III
Ing. Giancarlo Dimartino

Il Sindaco
Avv. Giuseppe Cassi

Il tecnico incaricato
Pianif. Costanza Dipasquale

L'Assessore
Ing. Giovanni Giuffrida

Giugno 2026

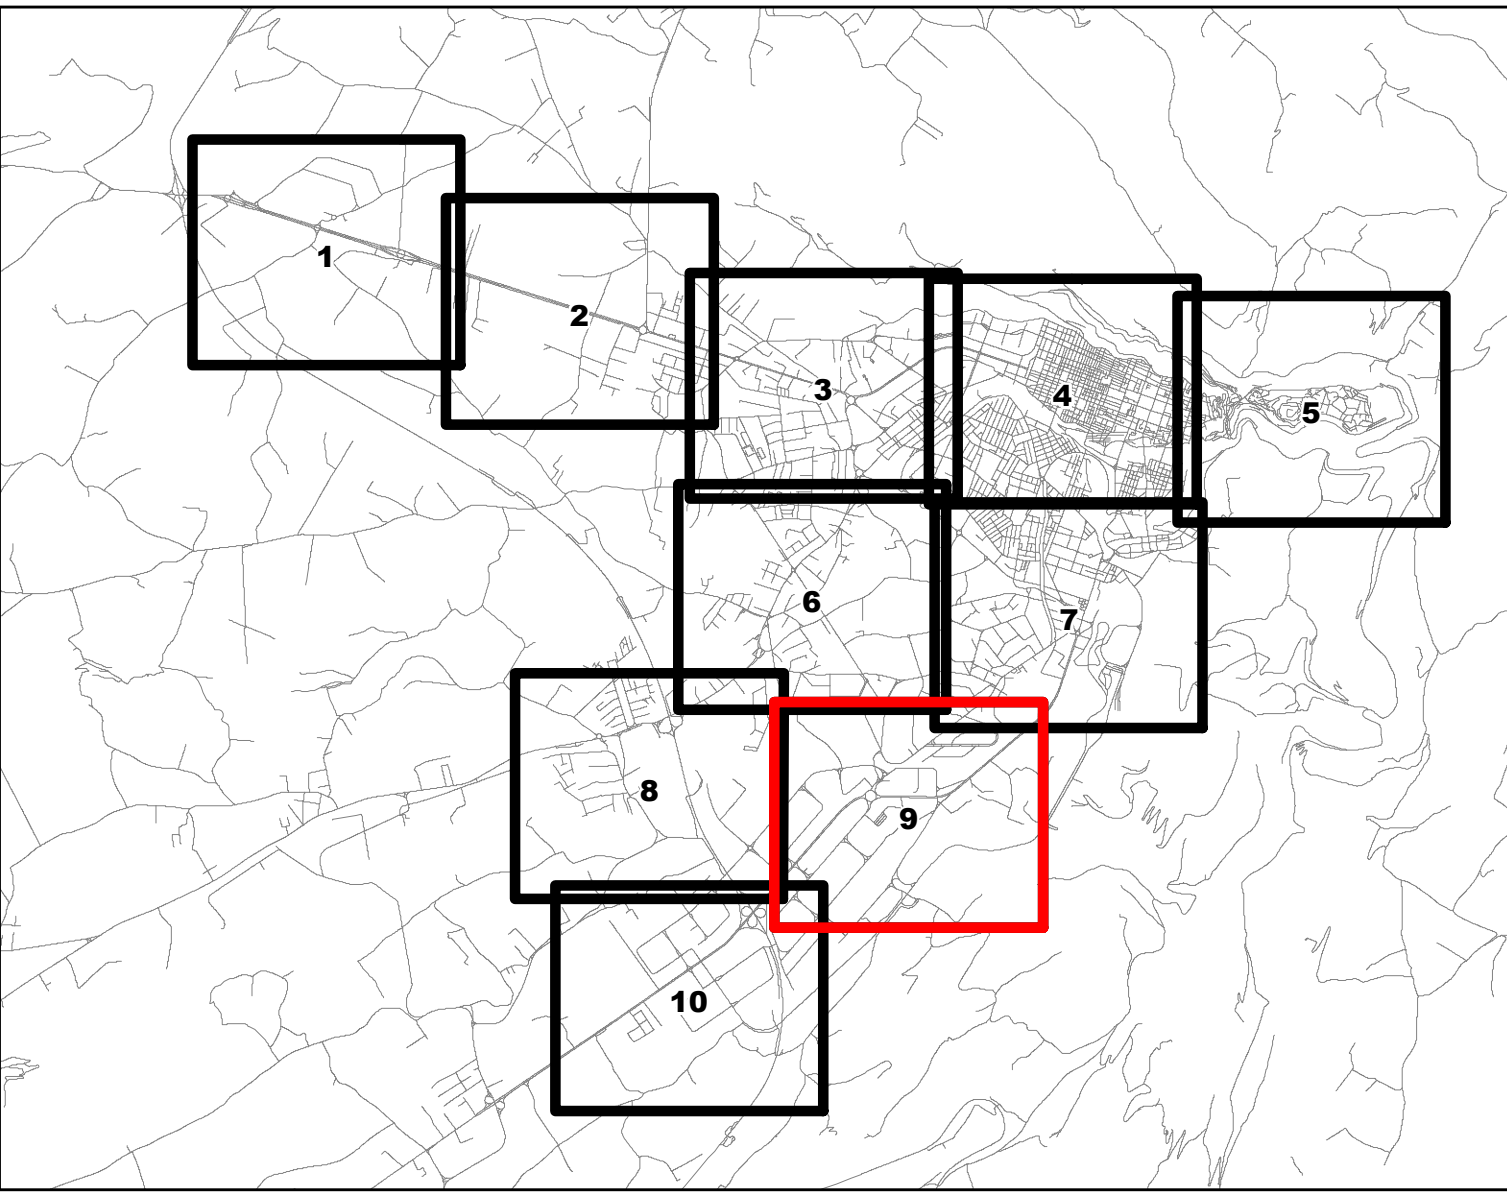

Classificazione delle strade ai sensi del D.Lgs. 30 aprile 1992 n. 285 s.m.i.

- C/A - Strade extraurbane secondarie Statali
- C/B - Strade extraurbane secondarie Regionali
- C/C - Strade extraurbane secondarie Provinciali
- C/D - Strade extraurbane secondarie Comunali
- D - Strade urbane di scorrimento
- F - Strade locali

ZONE DI PIANO

- ZONA A Centri storici (A1)
- ZONA A Centri storici (A2)
- ZONA B Aree del centro abitato esterne al centro storico
- ZONA C Aree produttive di Ragusa
- ZONA D Territorio extraurbano vincolato
- ZONA E Territorio extraurbano non vincolato

PUBBLICHE AFFISSIONI EFFETTUATE DAL SERVIZIO COMUNALE

- ▲ Impianti comunali esistenti
- ▲ Impianti comunali di progetto

PUBBLICHE AFFISSIONI DA ASSEGNARE IN CONCESSIONE

- LOTTO 1
- LOTTO 2
- LOTTO 3
- LOTTO 4
- LOTTO 5
- LOTTO 6

